

# SOROKSÁR

## GYÁLI PATAK ÉS A DOBÓ UTCA KÖZÖTTI PARTI TÖMBÖK

### SZABÁLYOZÁSI TERV


M=1:1000 2004. szeptember hó

# SOROKSÁR

## GYÁLI PATAK ÉS DOBÓ UTCA KÖZÖTTI PARTI TÖMBÖK

### SZABÁLYOZÁSI TERV

M=1:1000  
2004. szeptember hó  
2.lap  
JÓVÁHAGYOTT  
SZABÁLYOZÁSI TERV

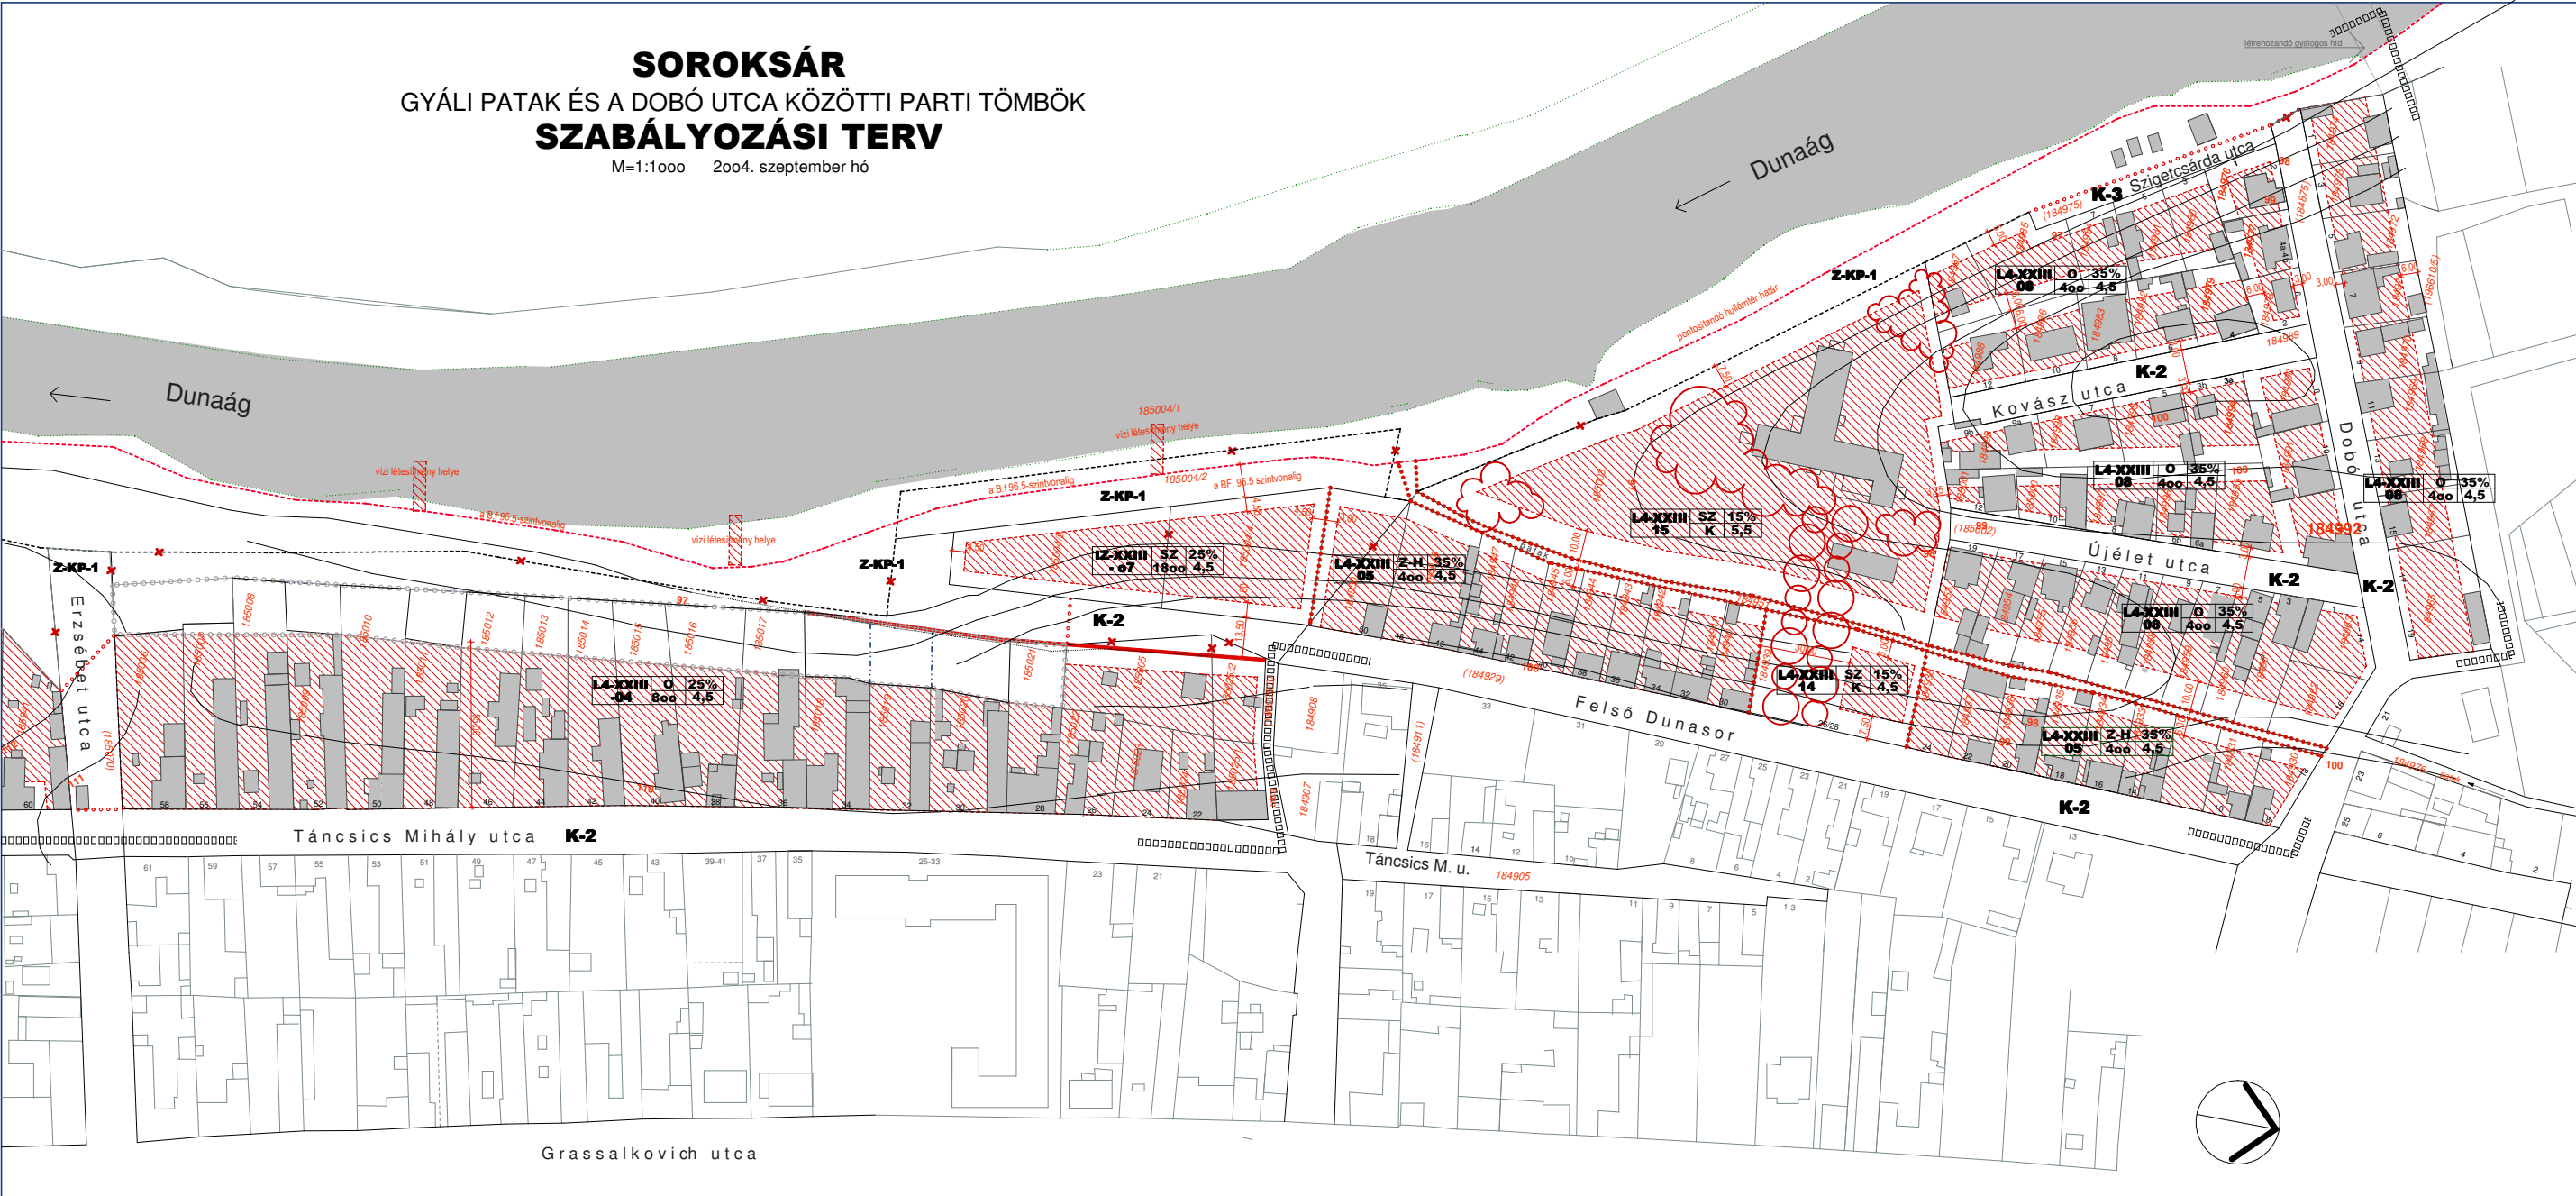

- TERVEZÉSI TERÜLET HATÁRA
- - - TERÜLETFELHASZNÁLÁSI EGYS. HATÁRA
- - - TERÜLETFELHASZNÁLÁSI EGYS. MEGSZÜNTETÉSI HATÁRA
- - - TERÜLETFELHASZNÁLÁSI EGYS. PONTOS SZABÁLYOZÁSI VONAL
- ÉPÍTÉSI ÖVEZET HATÁRA
- ÖVEZETHATÁR
- NAGYS HATÁRA
- MEGLÉVŐ TELEKHATÁR
- JAVASOLT ÚJ TELEKHATÁR
- MEGSZÜNTETENDŐ TELEKHATÁR
- ÉPÍTÉSI HELY
- ORSZÁGOS MŰEMLEKEI VÉDELIM ALATT ÁLLÓ ÉRTELMŰ MŰEMLEKEI KÖRNYEZET HATÁRA
- MEGLÉVŐ ALÁ VONANDÓ NÖVÉNYVÉDELMI KÖRNYEZET HATÁRA

L4-XXIII	O	25%
-04	800	4,5
L4-XXIII	Z-H	35%
05	400	4,5
L4-XXIII	O	35%
08	400	4,5
L4-XXIII	SZ	50%
12	2000	7,5
L4-XXIII	SZ	25%
13	800	5,5
L4-XXIII	SZ	15%
14	K	4,5
L4-XXIII	SZ	15%
15	K	5,5
L2-XXIII	SZ	10%
-06	3000	3,5
L2-XXIII	SZ	25%
-07	1800	4,5

A SZABÁLYOZÁSI TERVHEZ A FÖLDHIVATALI ALAPTERVEKÉPHEZ HASZNÁLTUK FELARCHIVÁD DEL DIGITALIZÁLVA. A FENTI TERVEKÉPHEZ AZ ÉPÜLETEK KONTRAKTÓZÁSÁBAN HELYSZÍNI SZEMLE ALAPJÁN PONTOSÍTOTTUK.

DOMPORTA ÉPÍTÉSZ STÚDIO KFT  
1205 Budapesti Kalkács u. 4. T/F: 274 48 99  
e-mail: info@domporta.esztudio.hu

MEGBÍZÓ: BUDAPEST XXIII. SOROKSÁR ÖNKORMÁNYZATA  
FŐÉPÍTÉSZ: KISNÉ STARK VIOLA  
VÁROSTERVEZŐ: FARKAS MÁRIA  
KÖZMŰVEK MENEDZSÉR: ZSOLTNÉ BIRÓ ATTILA  
KÖZLEKEDÉS-TÁRSULATOSZAKS: HECKENAST JUDIT  
ZÖLDELETTÉRSÉG-VEDELMI: HAMAR JÓZSEF

2004 szeptember hó