


SOROKSÁR BUDAPEST XXIII. KER

GYALI PATAK-HARASZTI ÚT- RIANÁS UTCA-
LÁVA UTCA ÁLTAL HATÁROLT TERÜLET
SZABÁLYOZÁSI TERVE

M=1:1000

KÉSZÜLT AZ ÁLLAMI ALAPADATOK
FELHASZNÁLÁSÁVAL

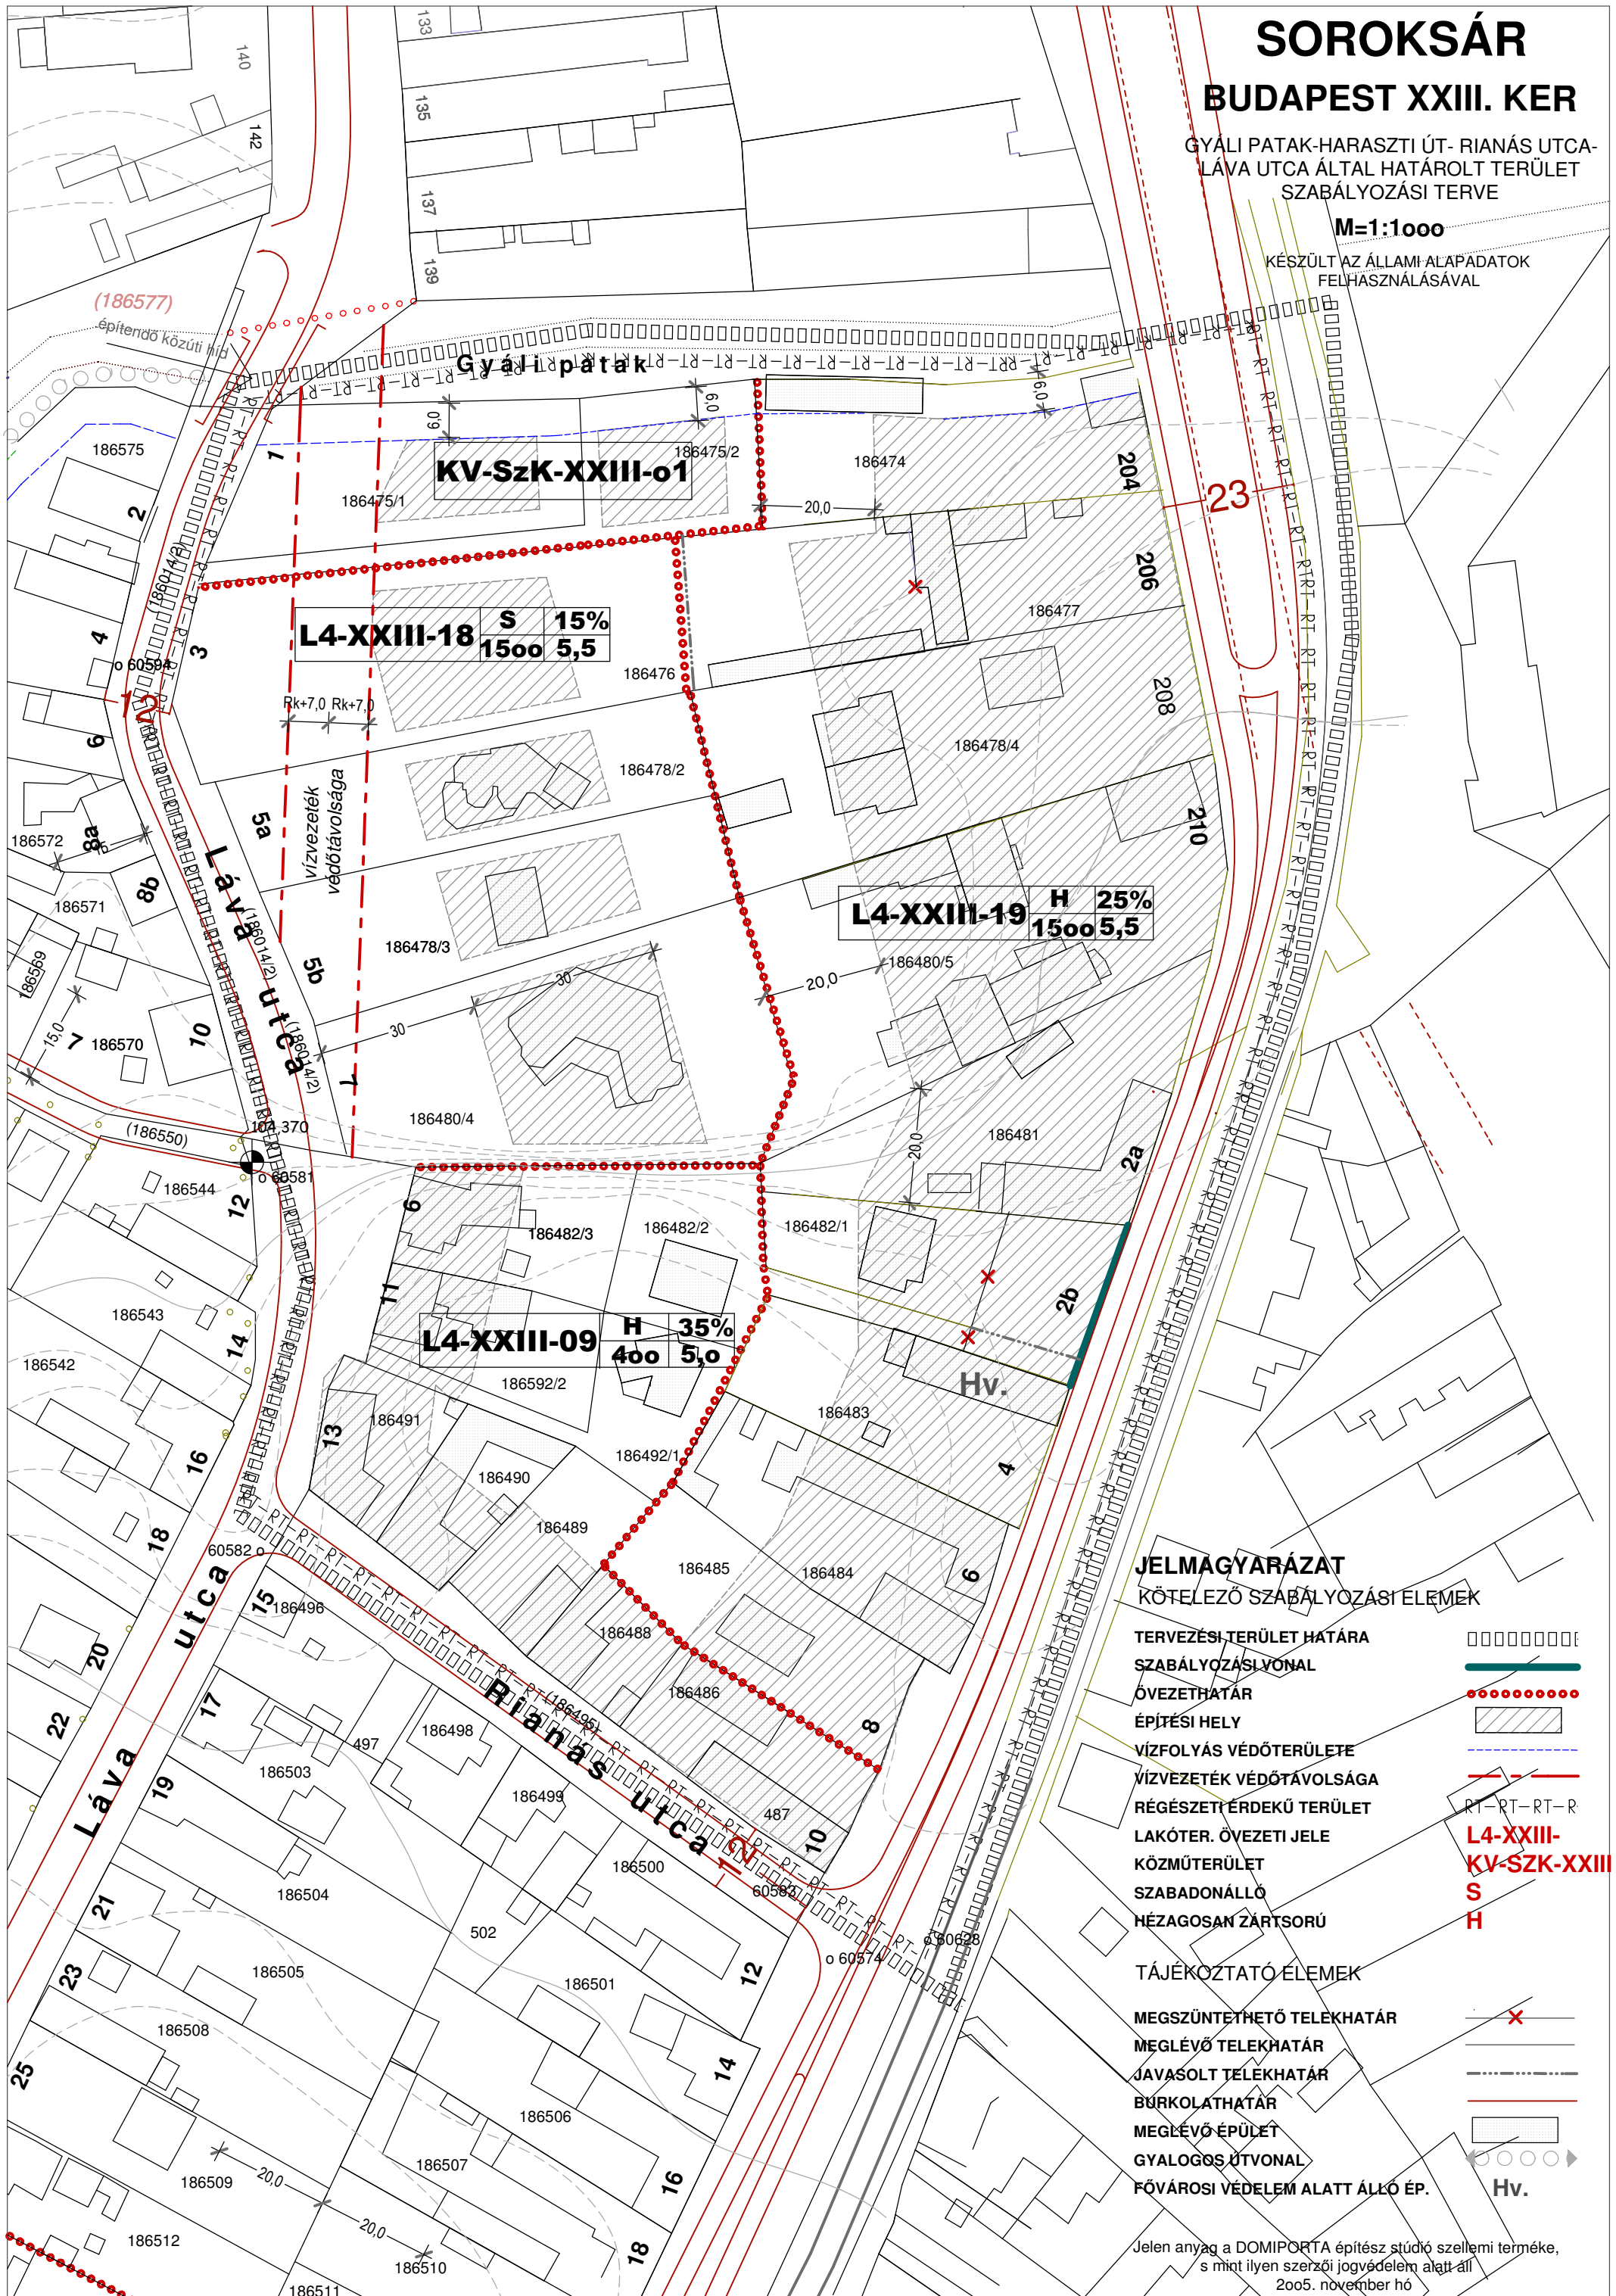

JELMAGYARÁZAT

KÖTELEZŐ SZABÁLYOZÁSI ELEMÉK

- TERVEZÉSI TERÜLET HATÁRA □□□□□□□□
- SZABÁLYOZÁSI VONAL —————
- ÖVEZETHATÁR ●●●●●●●●
- ÉPÍTÉSI HELY ▨▨▨▨▨▨
- VÍZFOLYÁS VÉDŐTERÜLETE - - - - -
- VÍZVEZETÉK VÉDŐTÁVOLSÁGA - - - - -
- RÉGÉSZETI ÉRDEKŰ TERÜLET RT-RT-RT-R
- LAKÓTER. ÖVEZETI JELE L4-XXIII-
- KÖZMŰTERÜLET KV-SZK-XXIII
- SZABADONÁLLÓ S
- HÉZAGOSAN ZÁRTSORÚ H

- TÁJÉKOZTATÓ ELEMÉK
- MEGSZÜNTETHETŐ TELEKHATÁR X
- MEGLÉVŐ TELEKHATÁR ———
- JAVASOLT TELEKHATÁR - - - - -
- BURKOLATHATÁR —————
- MEGLÉVŐ ÉPÜLET ▨▨▨▨▨▨
- GYALOGOS ÚTVONAL ○ ○ ○ ○ ○
- FŐVÁROSI VÉDELEM ALATT ÁLLÓ ÉP. Hv.

Jelen anyag a DOMIPORTA építész stúdió szellemi terméke,
s mint ilyen szerzői jogvédelem alatt áll
2005. november hó